松 崎 町 道 路 台 帳 図

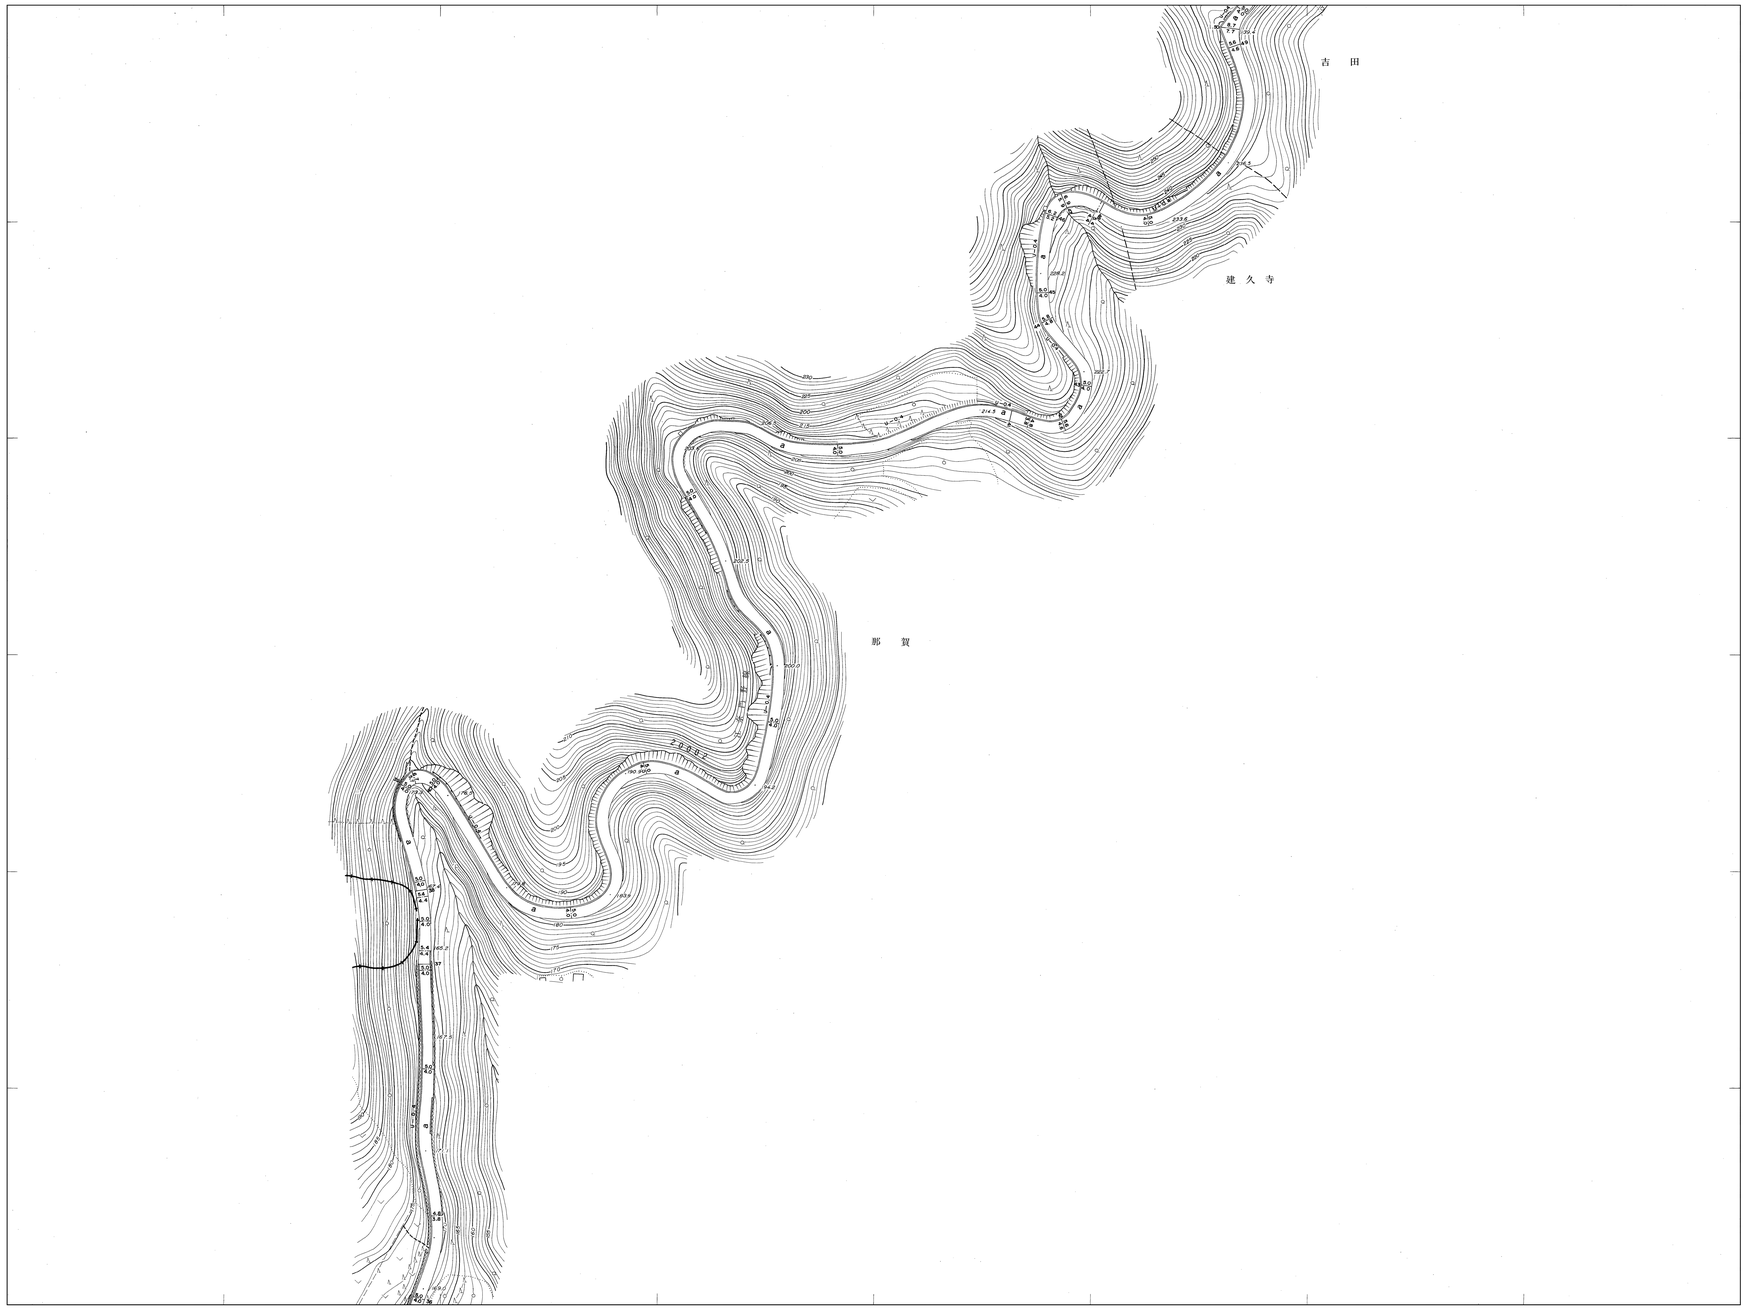

概 見 図

	23	24
	33	34
47	48	49

行 政 区 画

静 岡 県

賀 茂 郡

記 号

郡・市界
町・村界
大字界
12.34 三角点
12.341 水準点
12.34 多角点
12.34 公共三角点
12.341 公共水準点
12.34 公共多角点
12.34 その他の基準点
12.34 電子基準点
12.34 公共電子基準点
12.34 建設省所管国道を示しない都道府県道
12.3 市区町村道
普通建物
堅ろう建物
普通無壁舎
堅ろう無壁舎
門
屋 門
プール プール
車線道路(街区線)及び歩道
橋梁及び橋構
庭園路等
建設中 建設中の道路
道路橋(高架部)及び水橋
石 段
側溝及び雨水桝
道路、鉄道のトンネル及び洞門等
安全地帯及び分離帯
車止め(鉄止)
道路、鉄道の覆蓋い等
並木桝及び並木
道路情報板
信号灯及び信号用ポール
分離帯、植栽灯
交通量観測所
カーブミラー
電話ボックス
郵便ポスト
起点・終点
普通鉄道
トンネル内の普通鉄道
索 道
建設中 建設中の鉄道
鉄道橋(高架部)
プラットホーム及び跨線橋
官公署・裁判所
税務庁・税務署
郵 便 局・郵便局
森林管理署・測候所
工事事務所・出張所
警察署及び警察署・交番所
消防署・職業安定所
市役所及び区役所・区出張所
神 社・寺 院
キリスト教会・学 校
幼稚園、保育園・公民館等
博物館・図書館
美術館・保健所
金 融 関・銀 行
協同組合・デパート
倉 庫・火薬庫
工 場・発電所
変電所・浄水場
揚水機場・揚、排水機場
排水機場・公衆便所
ガソリンスタンド
マンホール(未分類)
マンホール(共同溝)
有線柱・電話柱
マンホール(ガ ス)
マンホール(電 話)
マンホール(電 気)
電力柱・同報無線
マンホール(下 水)
マンホール(上 水)
マンホール(農 業)
マンホール(工 業)
墓 碑・記念碑
立 像・路傍祠
灯ろう・柏火
鳥 居・消火栓(立型)
消火栓
防火水槽
独立樹(広葉樹・針葉樹)
噴 水・油井、ガス井
井 戸・地下換気孔
貯水槽・肥料槽
起重機・タンク
給水塔・火の見
煙 突・高 塔
電波塔・照明灯
街 灯・灯 台
ヘリポート
輸送管(地上・空中)
送電線
河 川及び細 流
かん川・用水路
湖 池及び海岸線
水路地下部・桟橋(鉄等)
桟橋(木)・桟橋(浮き)
防波堤・不透過水制
護岸(消波ブロック)護岸法
コンクリート被覆
石積被覆
ブロック被覆
せ き・水 門
透過水制・柵 固
床固(施設)・床固(水面下)
絵 籠・流水方向
人口斜面・法面保護(網)
法面保護(ラスト)
法面保護(ラスト)(例)
さ く・落下防止さく
防護さく(GP・GP)
遮光さく・生垣
堅ろうへい・簡易へい
区域界・空 地
駐車場・花 壇
園 庭・墓 地
資材置場及び史跡名勝等
植生界・耕地界
田・畑
わさび畑・桑畑
茶畑・果樹園
その他の樹木畑・牧草地
芝 地・広葉樹林
針葉樹林・竹 林
荒 地・湿 地
やし科樹林・湿 地
砂 地・れき地
土がけ(崩土)・洞 口
岩がけ・露 岩
敷 岩

松 崎 町

撮 影 昭和55年 5月
測 図 昭和57年 3月 ステレオメトログラフ、ステレオプロッターA8
調 製 昭和61年12月 1日
令和 7年 3月21日

座 標 系 第8系
等高線間隔 1m

1:1000

「この地図は、国土地理院長の承認を得て同院所管の測量成果を使用して調整したものである」
（承認番号）昭54 部公 第140号