松 崎 町 道 路 台 帳 図

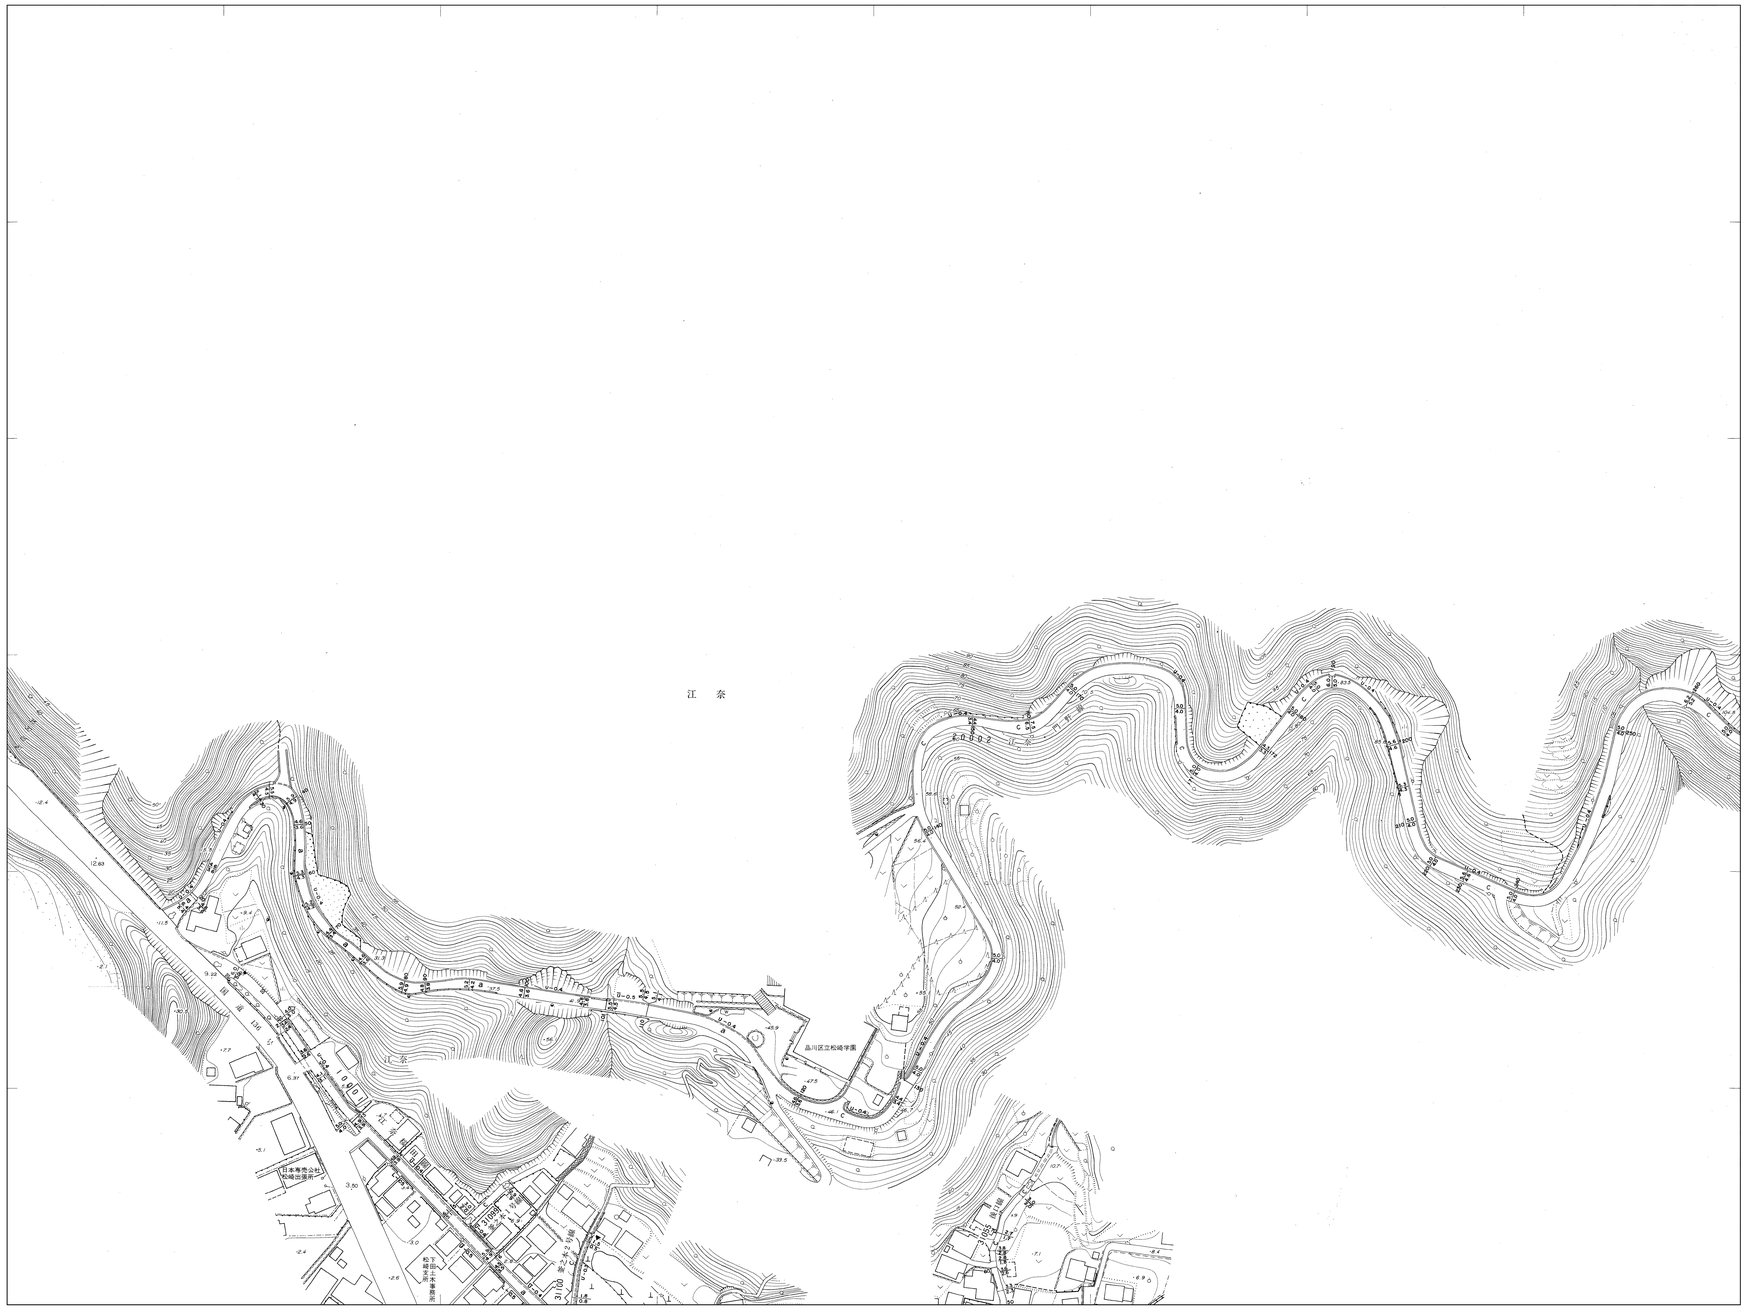

概 見 図

45	46	47
60	61	62

行 政 区 画

静 岡 県

賀 茂 郡

記 号

郡・市界
町・村界
大字界
三角点
水準点
多角点
公共三角点
公共水準点
公共多角点
その他の基準点
電子基準点
公共電子基準点
建設省所管外国道
国土交通省所管外国道
普通建物
堅ろう建物
普通無壁舎
堅ろう無壁舎
門
屋 門
プール
車線道路(街区線)及び歩道
徒歩道及び徒橋
自転車道等
建設中の道路
道路標(高架部)及び水橋
石 段
側溝及び雨水桝
道路、鉄道のトンネル及び坑道等
盛土及び法面
高止め(駐止)
道路、鉄道の覆屋い等
並木樹及び並木
道路情報板
信号灯及び信号用ポール
交通量観測所
カーブミラー
電話ボックス
郵便ポスト
起点・終点
普通鉄道
トンネル内の普通鉄道
索 道
建設中の鉄道
鉄道橋(高架部)
プラットホーム及び跨線橋
官公署・裁判所
検察庁・税務署
郵 便・郵便局
森林管理署・測候所
工事事務所・出張所
警察署及び交番・派出所
消防署・職業安所
市役所及び区役所
神 社・寺 院
キリスト教会・学 校
幼稚園、保育園・公民館等
博物館・図書館
病院・保健所
銀 行
協同組合・デパート
倉 庫・火薬庫
工 場・発電所
変電所・浄水場
排水機場・揚、排水機場
排水機場・公衆便所
ガソリンスタンド
マンホール(未分類)
マンホール(共同溝)
有線柱・電話柱
マンホール(ガ ス)
マンホール(電 話)
マンホール(電 気)
電力柱・同報無線
マンホール(下 水)
マンホール(上 水)
マンホール(農 業)
マンホール(工 業)
墓 碑・記念碑
立 像・路傍祠
灯ろう・柏大
鳥 居・消火栓(立型)
消火栓
防火水槽
独立樹(広葉樹・針葉樹)
噴 水・油井、ガス井
井 戸・地下換気孔
貯水槽・肥料槽
起重機・タンク
給水塔・火の見
煙 突・高 塔
電波塔・照明灯
街 灯・灯 台
ヘリポート
輸送管(地上・空中)
送電線
河 川及び堤 流
かれ川・用水路
湖 池及び海岸線
水路地下部・桟橋(鉄等)
防波堤・不透過水制
護岸(消波ブロック)
コンクリート被覆
石積被覆
ブロック被覆
せ き・水 門
透過水制・根 固
自然地形・崖面(水面下)
絵 籠・流水方向
人口斜面・法面保護(網)
法面保護(モルタル)
法面保護(コンクリート枠)
さ く・落下防止さく
防護さく(GR・GP)
波光さく・生垣
堅ろうへい・簡易へい
区域界・空 地
駐車場・花 壇
園 庭・墓 地
資材置場及び史跡名勝等
植生界・耕地界
田・畑
わさび畑・桑畑
茶畑・果樹園
その他の樹木畑・牧草地
芝 地・広葉樹林
針葉樹林・竹 林
荒 地・荒 地
やし科樹林・湿 地
砂 地・れき地
土が汁(崖土)・洞 口
岩がけ・露 岩
敷 岩

松 崎 町

撮 影　昭和55年 5月
測 図　昭和57年 3月　ステレオメトログラフ、ステレオプロッターA8
調 製　昭和61年12月 1日
　　令和 7年 3月21日

座 標 系　第8系
等高線間隔　1m

1:1000

0 10 20 40 60 80 100 120 140 160 180 200M

「この地図は、国土地理院長の承認を得て同院所管の測量成果を使用して調整したものである」
（承認番号）昭54　部公 第140号